


中壢市內壢火車站工業捷運商區及工業店舖區

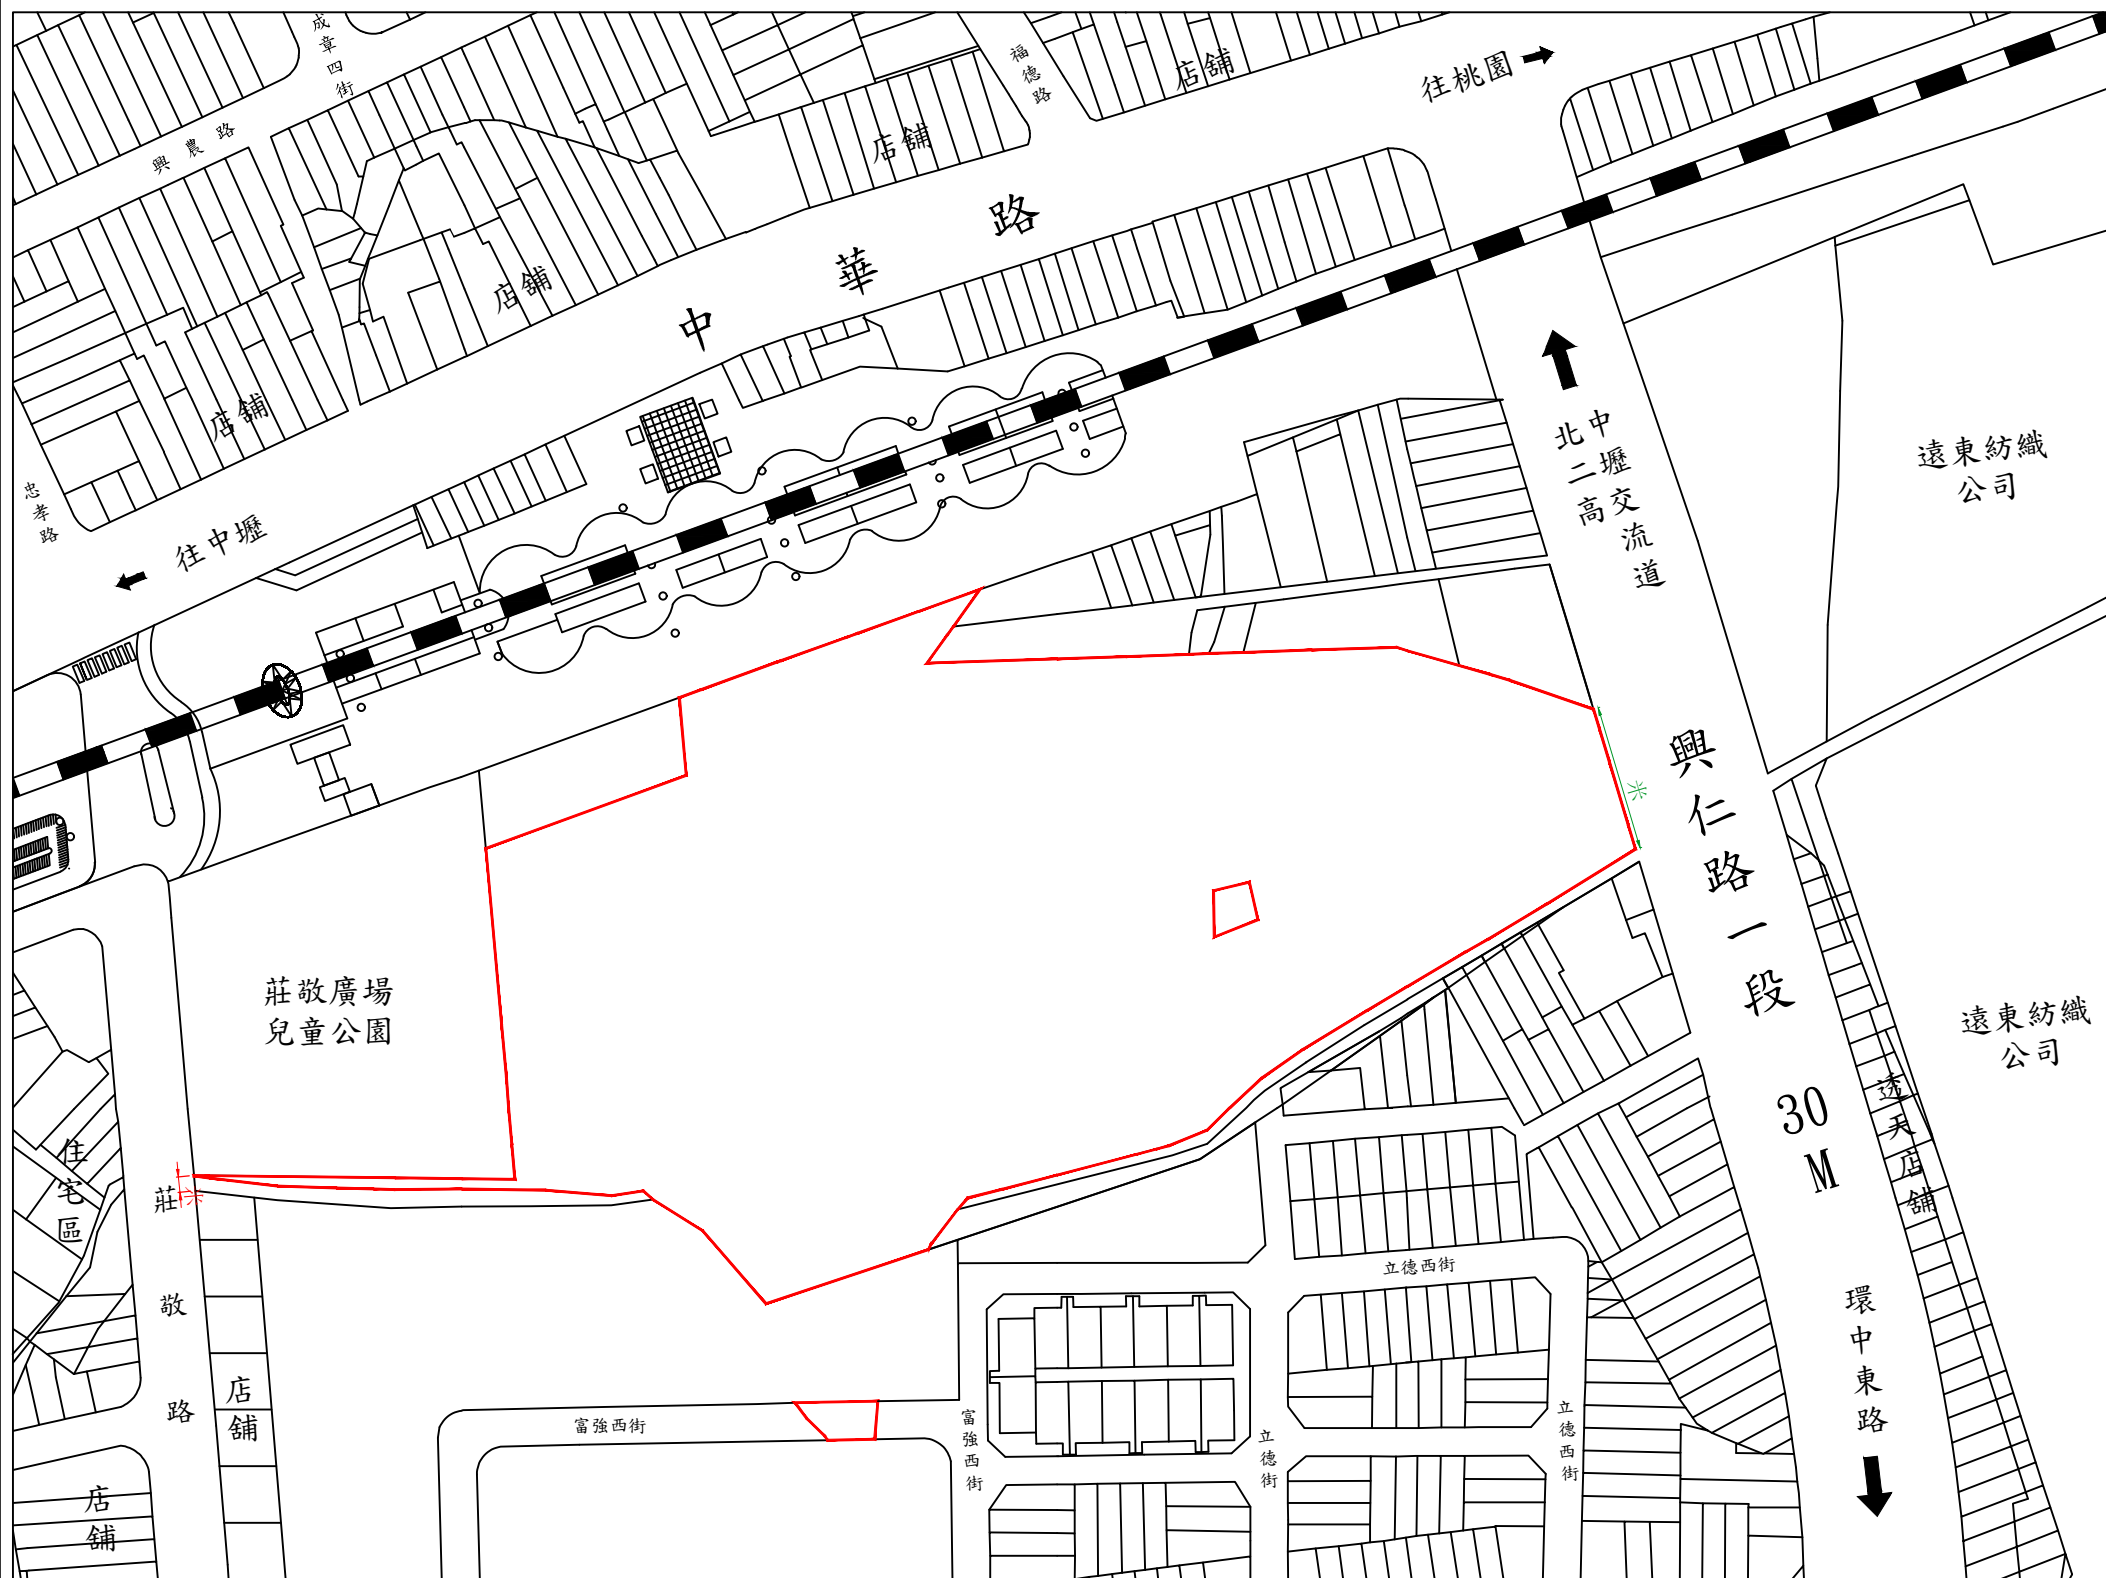

土地總面積共6795.71坪



註1：本案現地未辦理鑑界事宜，圖內地籍圖謄本套繪，僅供參考實際仍依地政機關現地複丈成果為準。

Tel

比例 Scale
A3-1 : 1600

土地座落 The land is located

圖面名稱 Drawing Title

Fax

日期 Date
PP111110701

中壢市自立段(內壢後火車站)

現況地籍套繪圖